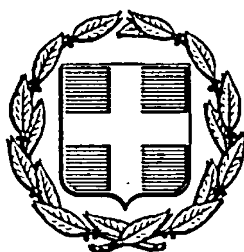


ΕΦΗΜΕΡΙΣ ΤΗΣ ΚΥΒΕΡΝΗΣΕΩΣ
ΤΗΣ ΕΛΛΗΝΙΚΗΣ ΔΗΜΟΚΡΑΤΙΑΣ

ΑΘΗΝΑ 13 ΦΕΒΡΟΥΑΡΙΟΥ 1985 | ΤΕΥΧΟΣ ΤΕΤΑΡΤΟ | ΑΡΙΘΜΟΣ ΦΥΛΛΟΥ 27

ΠΟΛΕΟΔΟΜΙΑ

ΔΙΑΤΑΓΜΑΤΑ

Τροποποίηση του ρυμοτομικού σχεδίου Αγίων Αναργύρων (Αττικής), τροποποίηση και επιβολή προκηπίου σε οικόπεδα αυτού.

Ο ΠΡΟΕΔΡΟΣ ΤΗΣ ΕΛΛΗΝΙΚΗΣ ΔΗΜΟΚΡΑΤΙΑΣ

Έχοντας υπόψη:

1. Τις διατάξεις του Ν.Δ/τος «περί σχεδίων πόλεων κλπ» της 17 Ιουλίου 1923, όπως μεταγενέστερα τροποποιήθηκαν και συμπληρώθηκαν και ειδικότερα τα άρθρα του 3, 9 και 70.

2. Τις διατάξεις του Ν. 947/1979 «περί οικιστικών περιοχών» (ΦΕΚ 169/Α) και ειδικότερα το άρθρο του 62 (παρ. 1).

3. Τις διατάξεις του Ν. 1032/1980 «περί συστάσεως Υπουργείου Χωροταξίας, Οικισμού και Περιβάλλοντος» (ΦΕΚ 57/Α) και ειδικότερα τα άρθρα του 2, 3 και 7.

4. Τις υπ' αριθ. 176/80, 250/80, 255/82, 81/84 και 112/84 πράξεις του Δημοτικού Συμβουλίου Αγίων Αναργύρων (Αττικής).

5. Τις υπ' αριθ. 191/82 και 157/1984 γνωμοδοτήσεις του Κεντρικού Συμβουλίου Χωροταξίας, Οικισμού και Περιβάλλοντος.

6. Την υπ' αριθ. 702/1984 γνωμοδότηση του Συμβουλίου της Επικρατείας, με πρόταση του Υπουργού Χωροταξίας, Οικισμού και Περιβάλλοντος, αποφασίζουμε:

Άρθρο 1.

Εγκρίνεται η τροποποίηση του ρυμοτομικού σχεδίου Αγίων Αναργύρων (Αττικής) στα οικοδομικά τετράγωνα 543, 547, 549, 552, 557, 559 και στον 560 κοινόχρηστο χώρο ως και η δημιουργία κοινοχρήστου χώρου μεταξύ των υπ' αρ. 552 και 557 οικοδομικών τετραγώνων, όπως φαίνεται στα σχετικά τρία πρωτότυπα διαγράμματα σε κλίμακα 1 : 500 που έχουν θεωρηθεί από τον Προϊστάμενο της Διεύθυνσης Πολεοδομικών Εφαρμογών με την υπ' αριθ. 76032/1984 πράξη του και που συνοπτικά τους αντίτυπα δημοσιεύονται με το παρόν Διάταγμα.

Άρθρο 2.

α) Τροποποιείται το προβλεπόμενο από το εγκεκριμένο ρυμοτομικό σχέδιο προκήπιο των οικοπέδων, οικοδομημένων ή μη, που βρίσκονται στα οικοδομικά τετράγωνα 543, 547, 549, 552, 557 και 559 και έχουν πρόσωπο στην οδό Κωνσταντινουπόλεως, με την μετατόπιση της ρυμοτομικής και οικοδομικής γραμμής, του πλάτους αυτού παραμένοντος τέσσερα (4) μέτρα και β) επιβάλλεται προκήπιο πλάτους τεσσάρων (4) μέτρων στο πρόσωπο των οικοπέδων οικοδομημένων ή μη, που βρίσκονται στα οικοδομικά τετράγωνα 549, 552, 557 και 559 και έχουν πρόσωπο στις οδούς Ευβοίας, Ανωνύμου, Ιωαννίνων, Μετσόβου και Αγρινίου όπως οι ρυθμίσεις αυτές φαίνονται στα ίδια διαγράμματα.

Άρθρο 3.

Η ισχύς του παρόντος Διατάγματος αρχίζει από την δημοσίευσή του στην Εφημερίδα της Κυβερνήσεως.

Στον Υπουργό Χωροταξίας, Οικισμού και Περιβάλλοντος αναθέτουμε την δημοσίευση και εκτέλεση του παρόντος Διατάγματος.


Αθήνα, 10 Δεκεμβρίου 1984


Ο ΠΡΟΕΔΡΟΣ ΤΗΣ ΔΗΜΟΚΡΑΤΙΑΣ

ΚΩΝΣΤΑΝΤΙΝΟΣ Γ. ΚΑΡΑΜΑΝΛΗΣ

Ο ΥΠΟΥΡΓΟΣ ΧΩΡΟΤΑΞΙΑΣ ΟΙΚΙΣΜΟΥ ΚΑΙ ΠΕΡΙΒΑΛΛΟΝΤΟΣ

ΕΥΑΓΓΕΛΟΣ ΚΟΥΛΟΥΜΠΗΣ

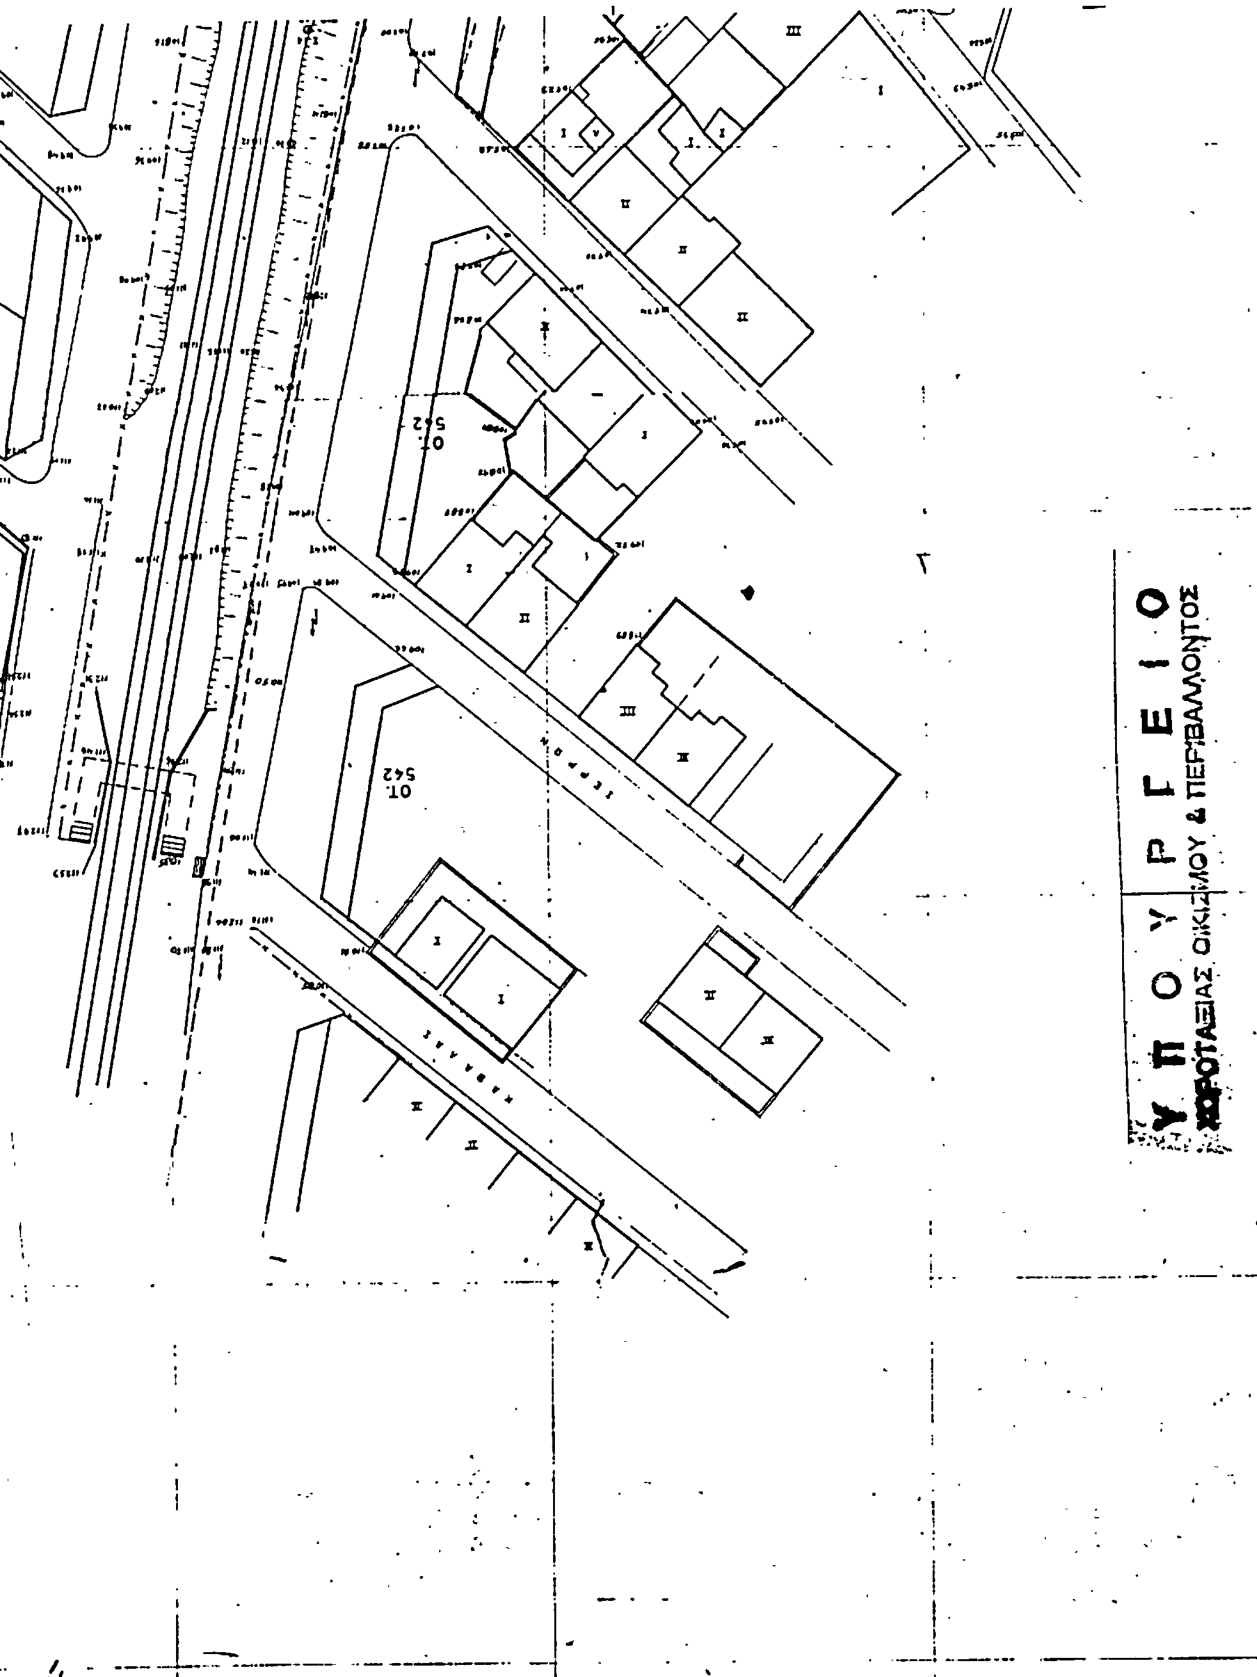
ΥΠΟΥΡΓΕΙΟ
ΧΩΡΟΤΑΞΙΑΣ ΟΙΚΙΣΜΟΥ & ΠΕΡΙΒΑΛΛΟΝΤΟΣ

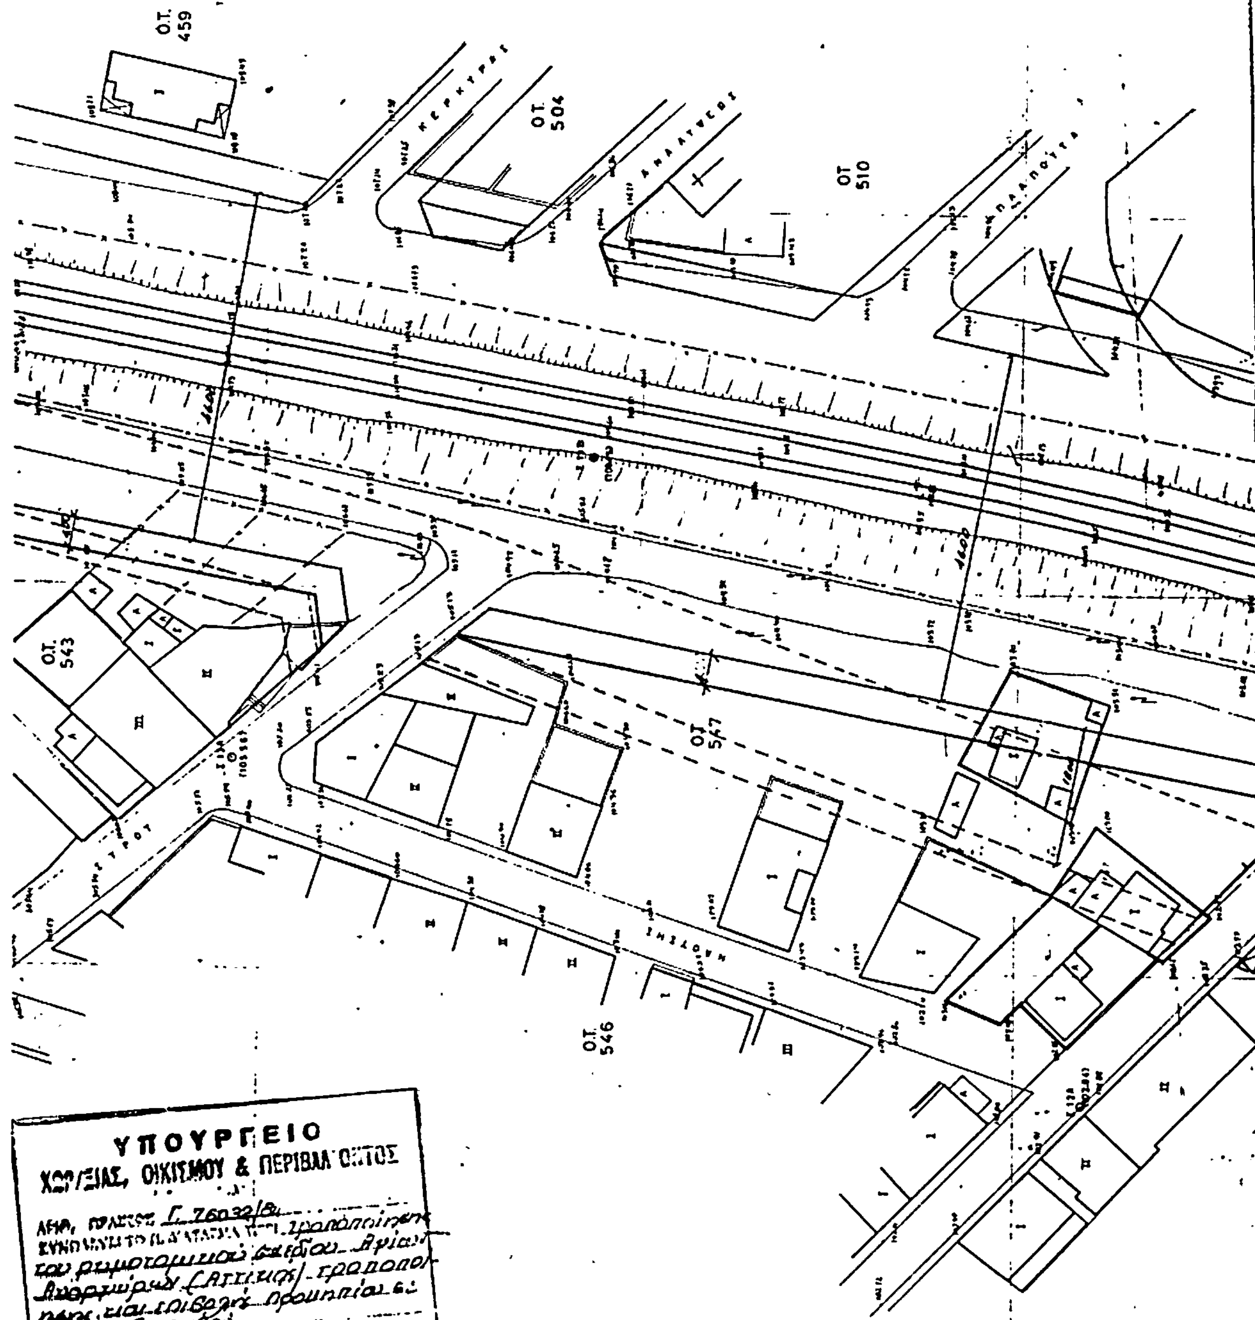

ΥΠΟΥΡΓΕΙΟ
ΧΩΡΟΤΑΞΙΑΣ, ΟΙΚΙΣΜΟΥ & ΠΕΡΙΒΑΛΛΟΝΤΟΣ

ΑΡΙΘ. ΠΡΑΞΕΩΣ Γ 76032/84
[illegible] τροποποίηση του ρυμοτομικού σχεδίου Αγίων Αναργύρων (Αττικής) τροποποίηση και επιβολή προκηπίου εκ οικοπέδου [illegible]

ΑΘΗΝΑΙ 3 Οκτωβρίου 1984

Ο ΔΙΕΥΘΥΝΤΗΣ

[illegible]


ΥΠΟΥΡΓΕΙΟ ΧΩΡΟΤΑΞΙΑΣ ΟΙΚΙΣΜΟΥ Κ ΠΕΡΙΒΑΛΛΟ

Δ ΝΣΗ ΣΧΕΔΙΑΣΜΟΥ ΜΕΤΑΦΟΡΩΝ & ΔΙΚΤΥΩΝ Υ

ΘΕΜΑ.


Τροποποιησεις Οικοδ. και Ρυμοτομικων γραμμων κατα μηκος σιδηροδρομικων γραμμων στο Δημο Αγ. Αναργυρων.

ΑΘΗΝΑ [illegible] 198- ΚΛΙΜΑΚΑ

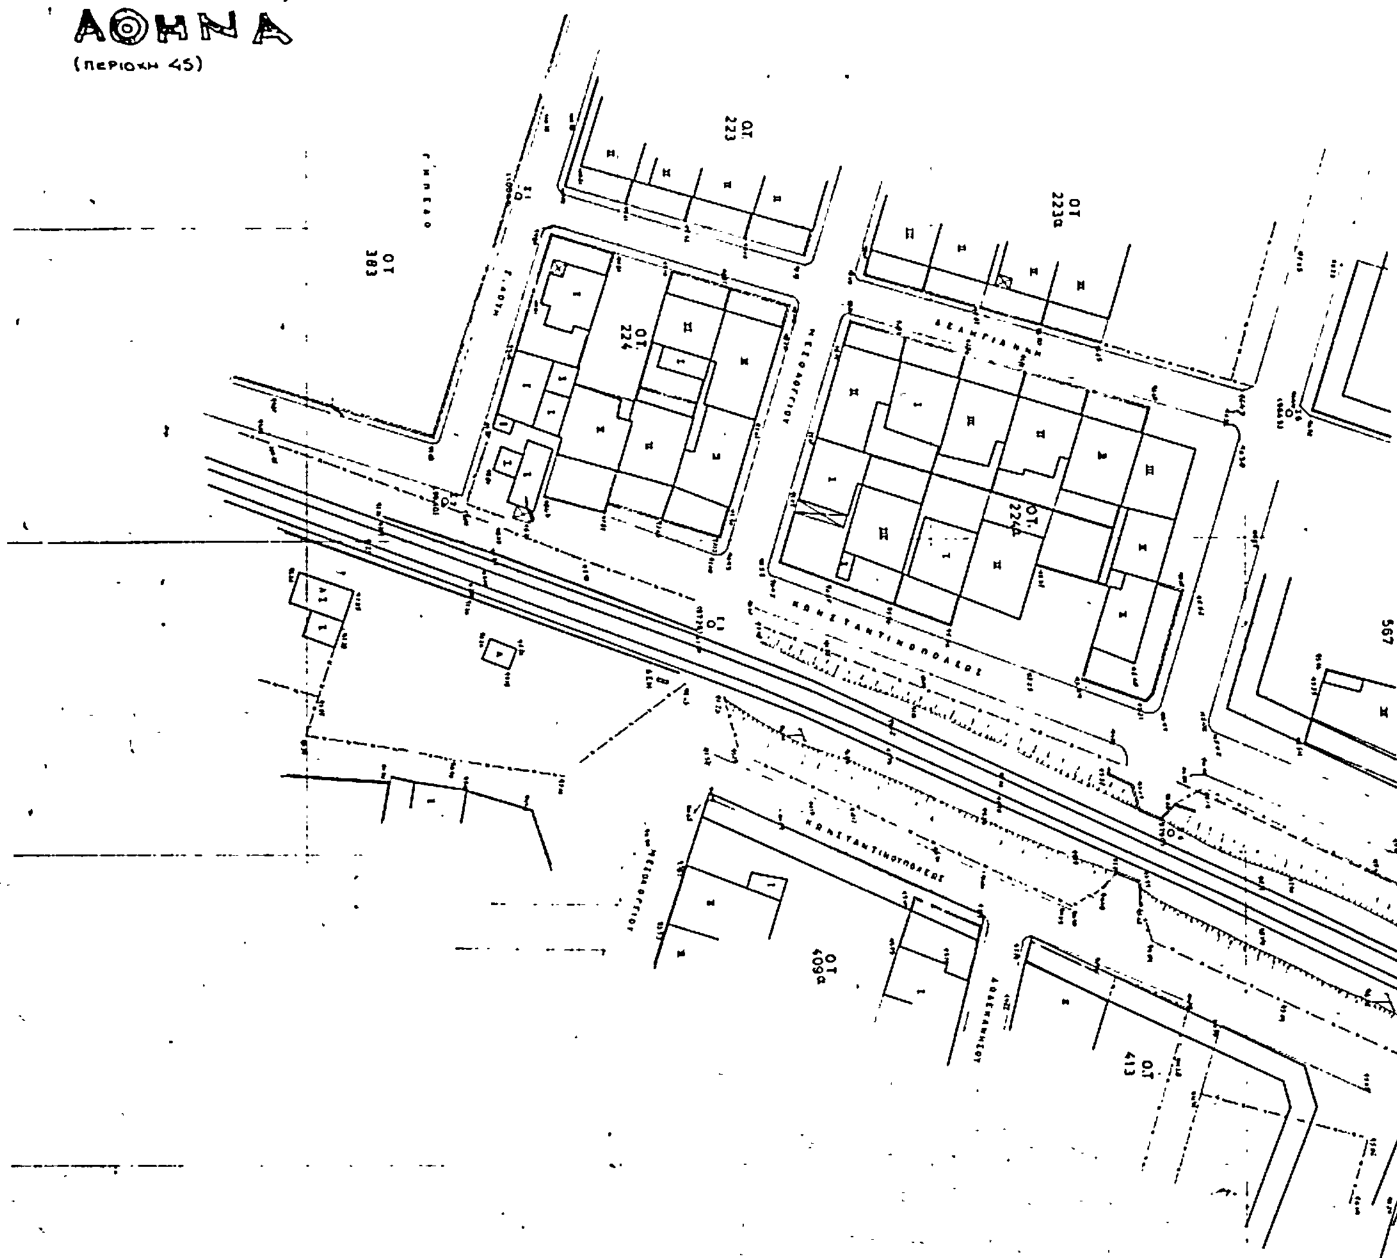

ΥΠΟΥΡΓΕΙΟ ΧΩΡΟΤΑΞΙΑΣ ΟΙΚΙΣΜΟΥ & ΠΕΡΙΒΑΛΛΟΝΤΟΣ
Δ/ΝΣΗ ΣΧΕΔΙΑΣΜΟΥ ΜΕΤΑΦΟΡΩΝ & ΔΙΚΤΥΩΝ ΥΠΟΔΟΜΗΣ
ΘΕΜΑ Τροποποιησεις Οικοδ. και Ρυμοτομικων γραμμων κατα μηκος σιδηροδρομικων γραμμων στο Δημο Αγ Αναργυρων.
ΑΘΗΝΑ : : 198. ΚΛΙΜΑΚΑ

ΥΠΟΥΡΓΕΙΟ
Υ... ΟΙΚΙΣΜΟΥ & ΠΕΡΙΒΑΛΛΟΝΤΟΣ

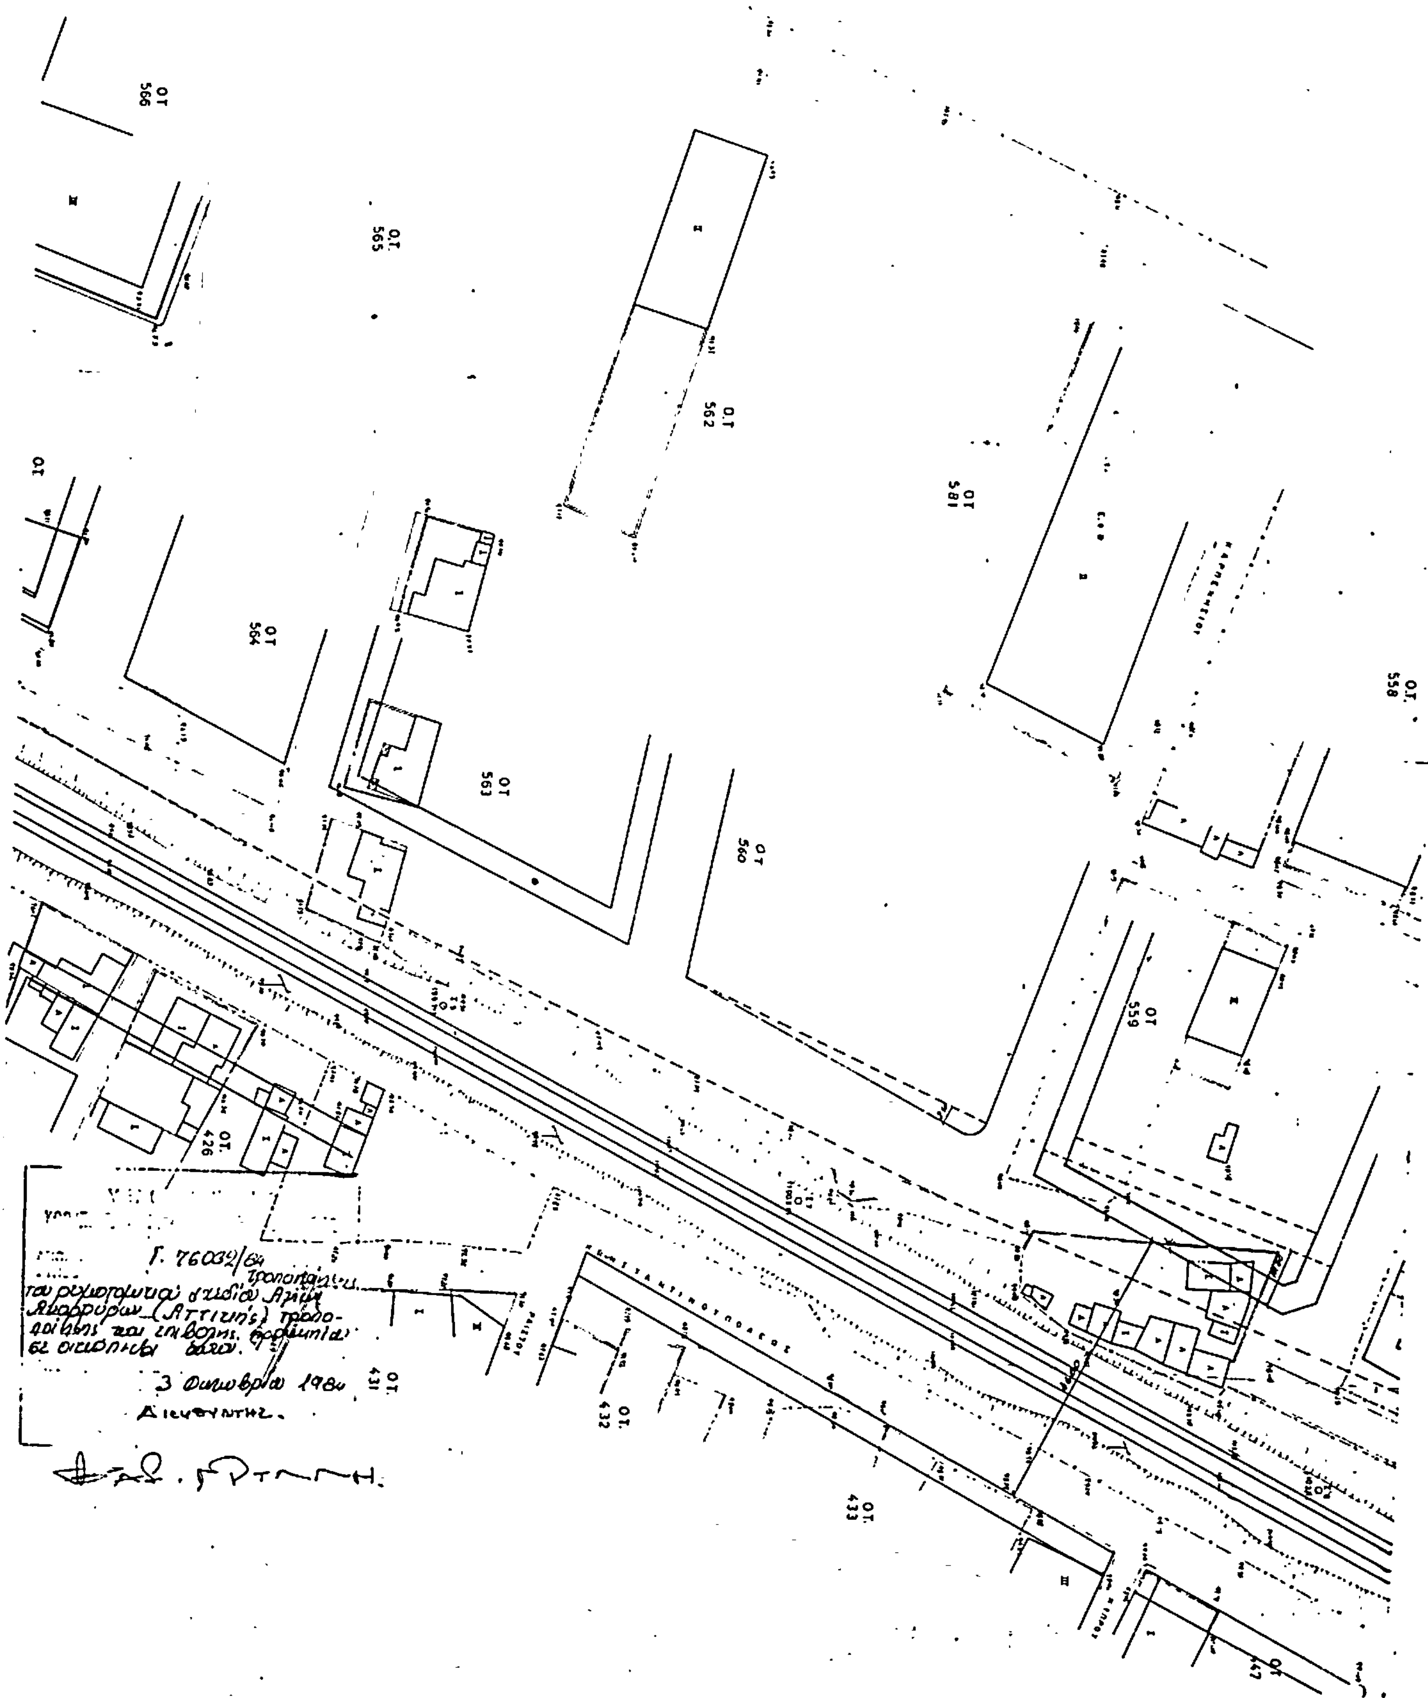
Ο.Τ. 566
Ο.Τ. 565
Ο.Τ. 562
Ο.Τ. 581
Ο.Τ. 564
Ο.Τ. 563
Ο.Τ. 560
Ο.Τ. 559
Ο.Τ. 558
Ο.Τ. 426
Ο.Τ. 431
Ο.Τ. 432
Ο.Τ. 433
Γ. 76032/84

ΑΓ. ΑΝΑΡΓΥΡΟΙ

ΑΘΗΝΑ

(ΠΕΡΙΟΧΗ 45)

Ο.Τ. 551

Ο.Τ. 553

ΟΤ 554


ΟΤ 555

Ο.Τ. 556

ΟΤ 557

ΥΠΟΥΡΓΕΙ

ΧΩΡΟΤΑΞΙΑΣ ΟΙΚΙΣΜΟΥ & ΠΕ

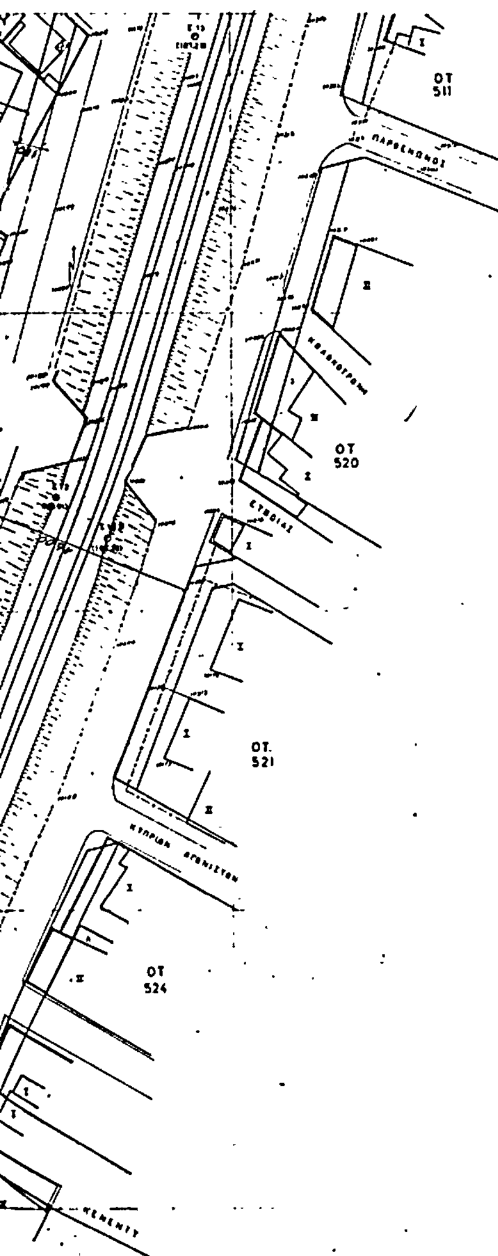

Γ. 76032/84 τροποποίησης ρυμοτομικού σχεδίου Αγίων Αναργύρων (Αττικής), τροποποίηση όρων επιβολής προκηπίου σε οικόπεδα αυτού.

3 Οκτωβρίου 1984

Ο ΔΙΕΥΘΥΝΤΗΣ.

Φασ. Γρυμπη.

ΥΠΟΥΡΓΕΙΟ ΧΩΡΟΤΑΞΙΑΣ ΟΙΚΙΣΜΟΥ Κ. ΠΕΡΙΒΑΛΛΟΝΤΟΣ

Δ/ΝΣΗ ΣΧΕΔΙΑΣΜΟΥ ΜΕΤΑΦΟΡΩΝ & ΔΙΚΤΥΩΝ ΥΠΟΔΟΜΗΣ

ΘΕΜΑ

Τροποποιησεις Οικοδ. και Ρυμοτομικων γραμμων κατα μηκος σιδηροδρομικων γραμμων στο Δημο Αγ. Αναργυρων.

ΑΘΗΝΑ ... 198. ΚΛΙΜΑΚΑ 1:500